REGIONE LAZIO
GENIO CIVILE

COMUNE DI SEGNI (RM)
Via XXXXXXXXX

REALIZZAZIONE VILLETTA UNIFAMILIARE IN CA

PROGETTO STRUTTURALE

SETTI

Committente:	Progettista delle strutture:
Dott. XXXXXXXXXX	Ordine Ingegneri Prov. XXXXXXXXX (RM)
	Direttore dei lavori:
	Ordine Ingegneri Prov. XXXXXXXXX (RM)
Scala tavola: A	Scala: 1:50
Data: 00/00/0000	Tavola n.: XXXXXXXXX

NORMATIVA DI RIFERIMENTO

Nella fase attuale sono in vigore alcuni decreti ed altri ancora in via di pubblicazione. Si riportano di seguito i principali decreti e le circolari esplicative che sono state prese a riferimento durante la stesura del progetto esecutivo delle opere in oggetto:

- D.M. 17/01/2018 "Aggiornamento delle Norme tecniche per le costruzioni"
- Circolare 21/01/2019 n. 7 "Istruzioni per l'applicazione dell'Aggiornamento delle Norme tecniche per le costruzioni di cui al decreto ministeriale 17 gennaio 2018"

CLASSIFICAZIONE DEL SITO SECONDO L'EUROCODICE

- Classe di duttilità: CD "B"
- Regolarità in pianta: NO
- Regolarità in altezza: NO
- Altezza massima fuori terra: 7.50 metri

CLASSIFICAZIONE DEL SITO SECONDO LE NTC 2018

- Classe d'uso: II
- Vita nominale: 50 anni
- Coefficiente d'uso: 1.0
- Periodo di riferimento: 50 anni
- Altezza massima fuori terra: 7.50 metri

CARATTERISTICHE DEI MATERIALI IMPIEGATI

- Calcestruzzo per travi e pilastri: C 25/30 con classe di esposizione XC2
- Acciaio per armature: B450C
- Calcestruzzo per fondazioni: C 25/30 con classe di esposizione XC2
- Acciaio per armature: B450C
- Calcestruzzo per magrone: C 12/15
- Acciaio per reti elettrosaldate: B450A
- Calcestruzzo per cordoli: C 25/30 con classe di esposizione XC2
- Acciaio per armature: B450C

TRAVATE DA 20 A 32

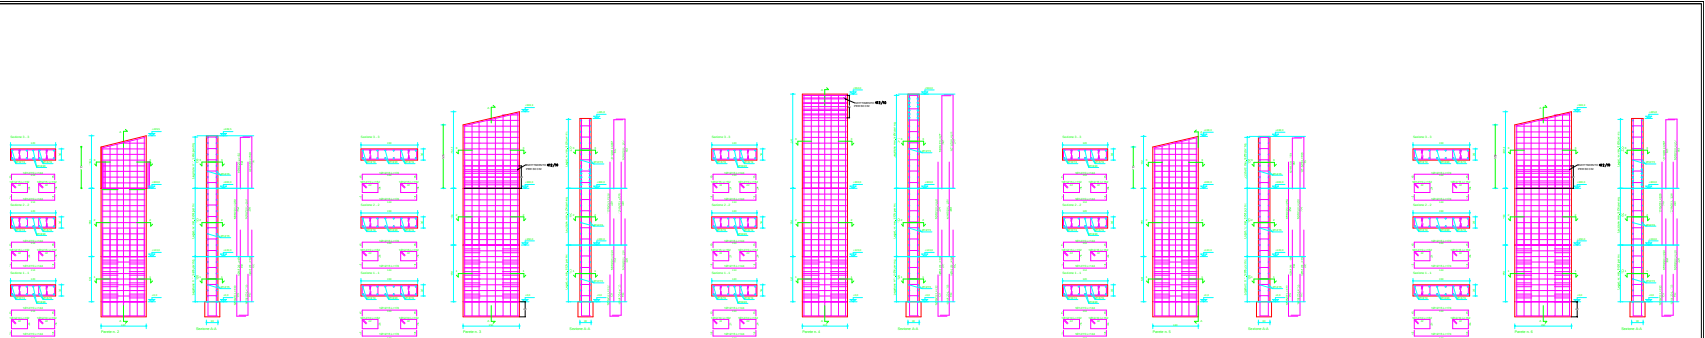
Sezione A - A
Sezione B - B
Sezione C - C
Sezione D - D
Prospetto 1
Prospetto 2
Prospetto 3
Prospetto 4
Prospetto 5
